


Administrācijas un servisa ēkas pamatu asu A, D, 2, 6 nospraušanas plāns

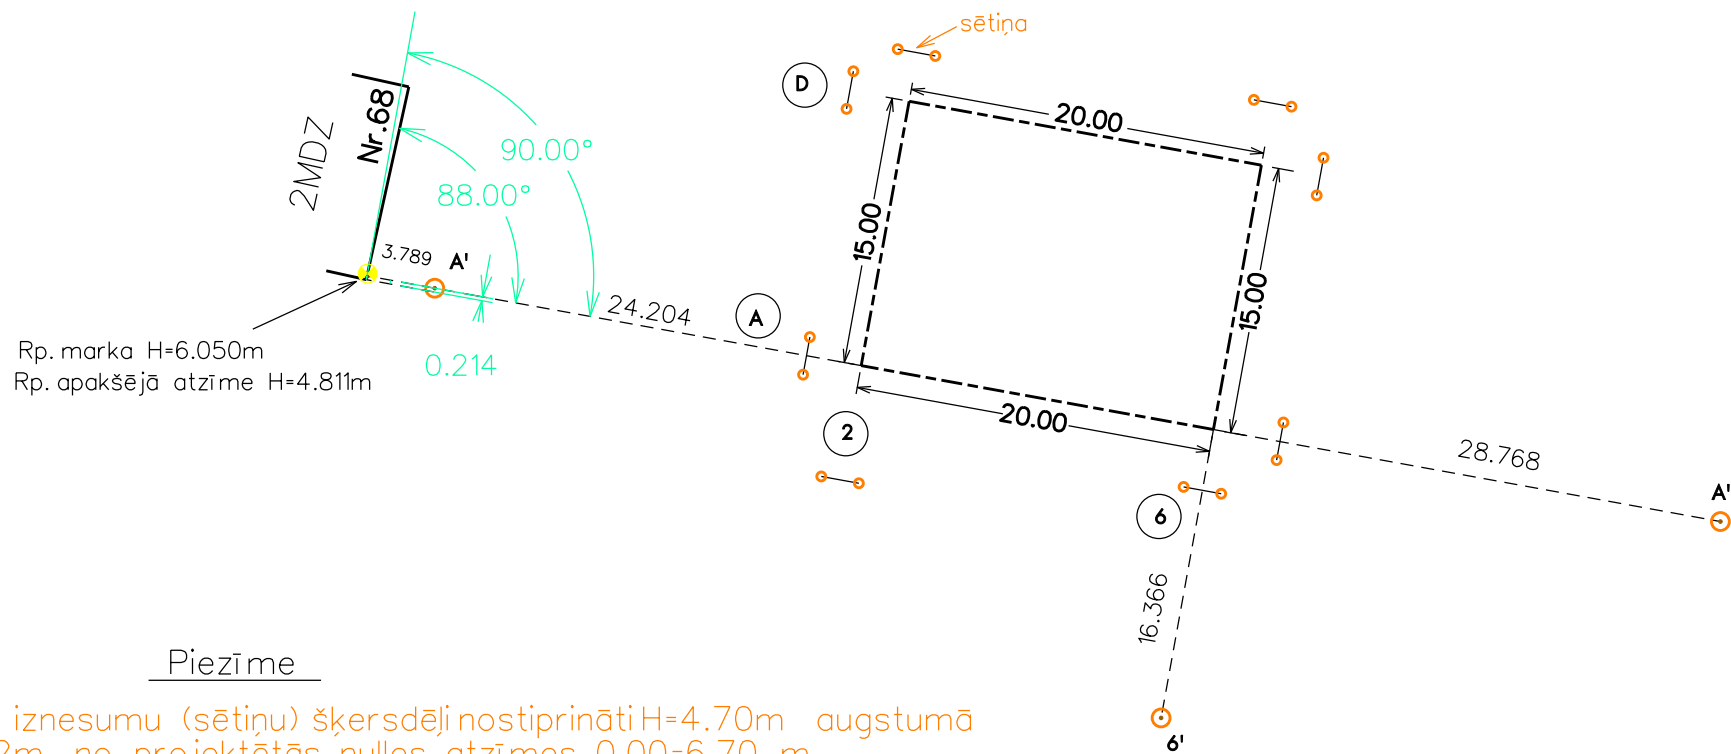

Piezīme

1. Asu iznesumu (sētiņu) šķersdēļi nostiprināti H=4.70m augstumā jeb -2m no projektētās nulles atzīmes 0.00=6.70 m.
2. Nostiprināti asu A, 6 iznesumi punktos 6', A', A''.