


Zemes sadalījuma plāns

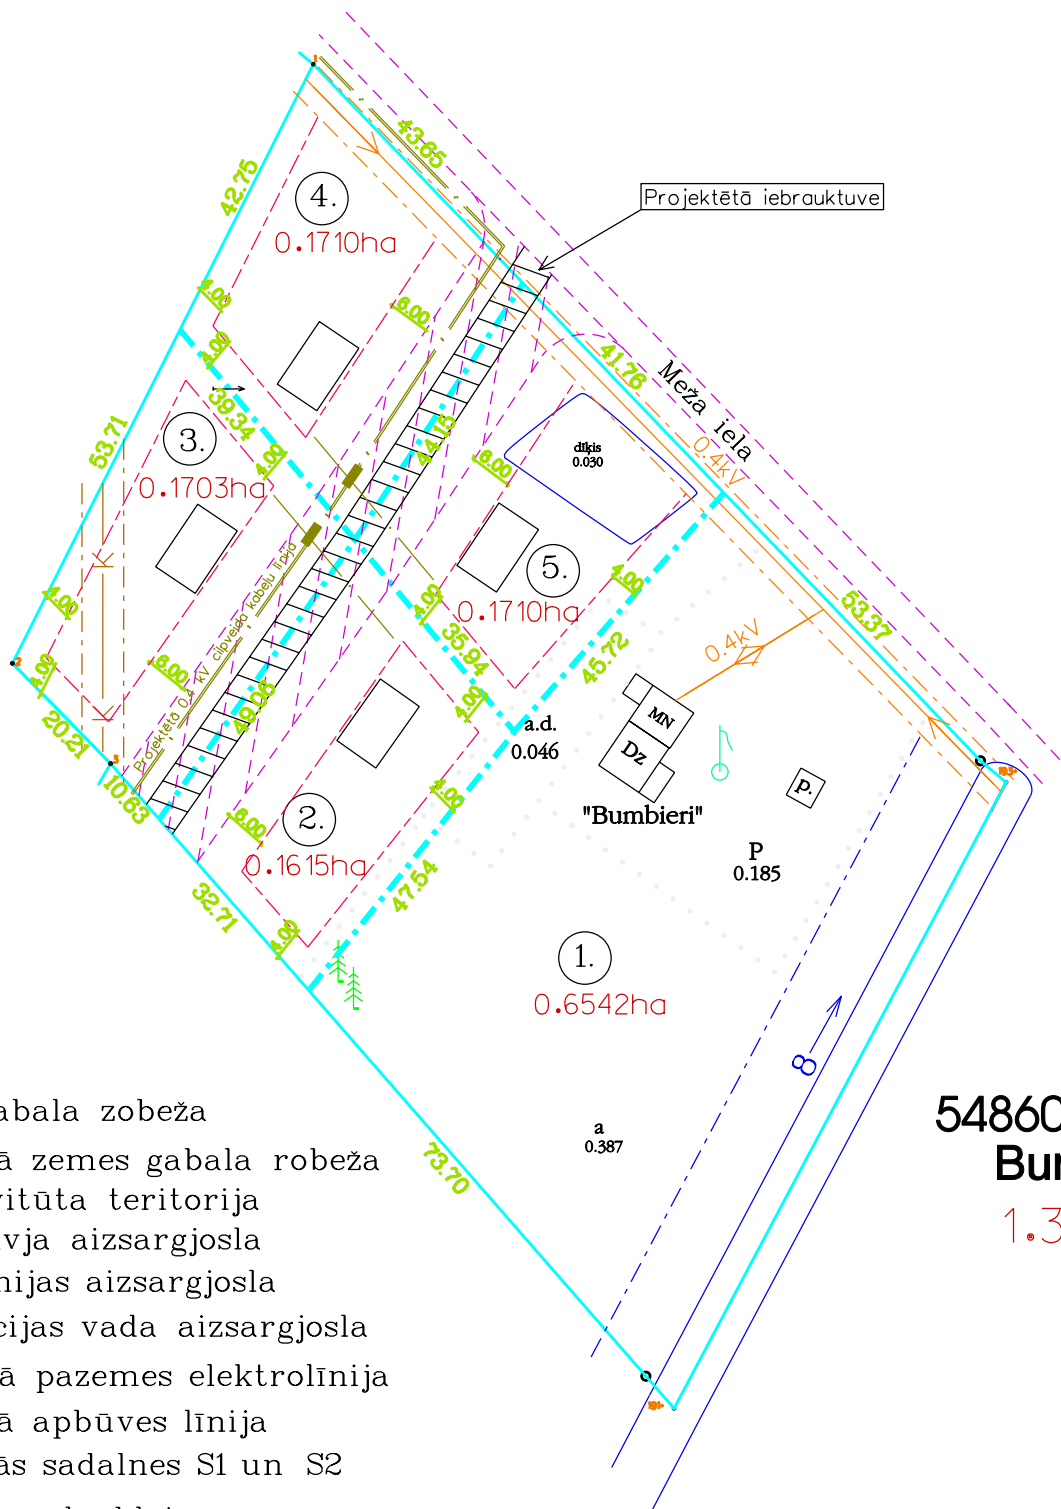

Apzīmējumi

- Zemes gabala zobeža
- · - · - Nodalāmā zemes gabala robeža
- - - - - Ceļa servitūta teritorija
- - - - - Novadgrāvja aizsargjosla
- - - - - Elektrolīnijas aizsargjosla
- - - - - Kanalizācijas vada aizsargjosla
- · - · - Projektētā pazemes elektrolīnija
- - - - - Projektētā apbūves līnija
- Projektētās sadalnes S1 un S2
- Projektētā ceļa klātne